


PISCINA

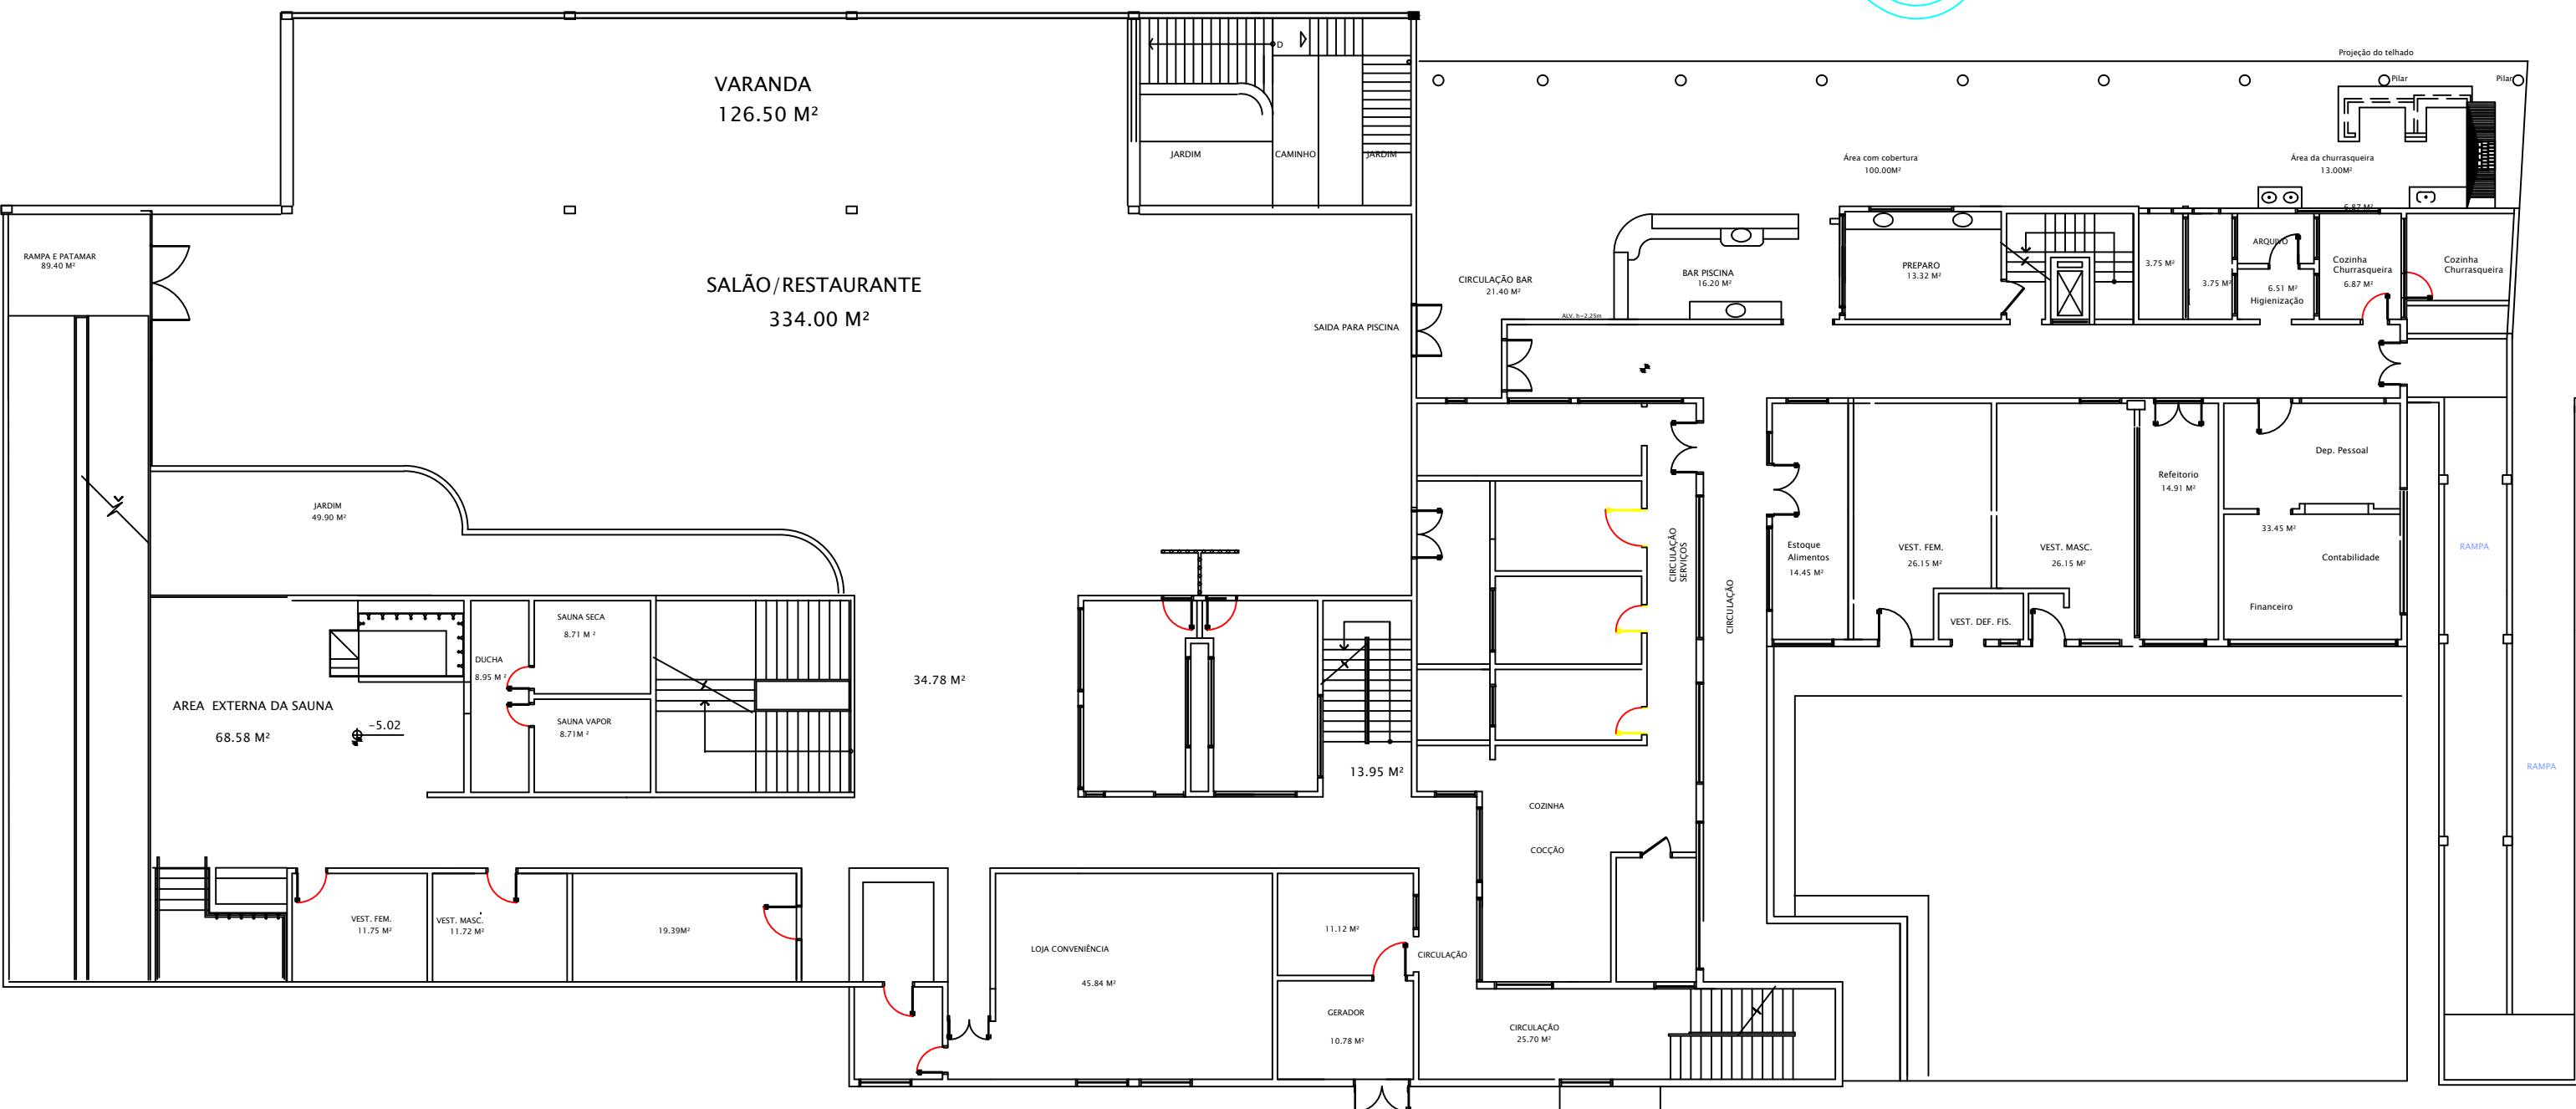

PLANTA PAV. INFERIOR